

A	AMBRÓŽOVÁ Vlasta	E3/10/14,15
	APOLÍN Ladislav	E3/14/17
B	BĚLEHRADOVÁ Zdena	E3/7/5,6
	BĚLOHÁVKOVÁ Miloslava	E1/27/282,283
	BENĚŠ Viktor, Ing.	E1/29/295
	BENĚŠ Viktor, Ing.	E3/3/7,8
	BENĚŠOVÁ Libuše	E3/21/216
	BLAŠKOVÁ Věra	E3/24/249
	BLAŠKOVÁ Věra	E3/11/15,17
	BOHÁČOVÁ Miroslava	E1/23/223
	BRABCOVÁ Zdeňka	E1/23/242
	BRABCOVÁ Zdeňka	E2/3/1,2
	BUCHTA Jaromír	E3/5/1
	BUCHTA Stanislav	E3/5/1
	BUKÁČEK Bohumil	E3/6/1
	BUKÁČEK Bohumil	E3/6/10
	BUKÁČEK František	E1/21/217,218
	BUKÁČEK Oldřich	E1/19/169
	BUKÁČEK Oldřich, Ing.	E2/6/7,8
	BUKÁČEK Zdeněk	E2/6/1,2
	BUKÁČKOVÁ Dagla	E3/7/10,9
	BUKÁČKOVÁ Věra	E3/7/7,8
	BULVOVÁ Pavlína	E1/13/123
	BURIÁNOVÁ Eva, Ing.	E1/9/90
	BURVAL Milot	E1/14/126,127
C	ČIZOVÁ Marta	E1/11/107
	ČERNÝ Lubomír	E3/7/2
D	DANIEL František	E2/11/5,6
	DANIEL František	E3/6/15
	DLOUHÝ Josef	E1/29/297,298
	DŘÍDLA Jaromír	E3/1/9
	DUBČEK Arnošt	E1/28/286,287
	DVOŘÁK Jaroslav	E3/7/11
	DVOŘÁK Zdeněk	E1/17/164,165
	DVOŘÁKOVÁ Iva	E1/22/231,232
	DVOŘÁKOVÁ Jarmila	E3/14/13
E	EUSOVÁ Anna	E3/9/9
F	FAJMON František	E1/27/280,281
	FAJMONOVÁ Kamila	E2/3/3,4
	FALTOUSOVÁ Yveta	E3/5/6
	FIALOVÁ Miluše	E2/9/7,8
	FILOVÁ Milada	E3/3/1,2
	FILDOVÁ Jaroslava	E1/7/7,8
	FILDOVÁ Jaroslava	E1/7/7,9
G	GŘEŠKOR Miroslav	E3/6/2
	GŘEŠKOR Zdeněk	E2/11/1,2
	GŘEŠKOVÁ Věra	E1/24/255
H	HAKLOVÁ Eva	E1/28/289
	HAVLÍČEK Antonín	E1/10/102
	HAVLÍK Jiří	E3/10/12,13
	HAVLÍK Petr	E1/14/128
	HAVLÍKOVÁ Milada	E3/14/7
	HEBELKOVÁ Lydla	E3/14/9
	HEMZA Vlastislav	E2/9/5,6
	HENYCH Vlastimil	E3/5/4,5
	HILAVÁČEK Ivan	E3/14/11
	HLOUŠKOVÁ Věra	E1/31/319
	HOLUBĚKOVÁ Věra	E3/7/8
	HORSKÝ Karel, Ing.	E1/22/236
	HOUBEK Jaromír	E3/1/10
	HOUDEKOVÁ Zdeňka	E3/11/15
	HUBÁČEK Jiří	E3/4/1,2
	HUBÁČEK Lukáš	E3/4/5,6
	HUBÁČEK Petr	E1/23/243,244
	HUBÁČKOVÁ Jaroslava	E3/9/10
	HUDEC František	E3/1/5
J	JAGOŠ Milan	E3/3/11,12
	JAMBOR Jaroslav	E3/10/10,11
	JAMBOROVÁ Jaroslava	E1/19/191,192
	JANČEK Karel	E1/1/9
	JANČKOVÁ Jana	E2/8/1,2
	JANOVSKÁ Jana	E1/19/188,189
	JUN Jaromír	E3/14/14
	JUNOVÁ Věra	E1/9/91,92
	JURÁNKOVÁ Dana	E2/5/4
K	KABÍČEK Lubomír	E3/11/4,5
	KADLEC Jaroslav	E1/26/271,272,273
	KADLEC Jaroslav	E2/3/7,8
	KADLEC Jaroslav	E3/3/9
	KADLEC Josef	E1/22/229,230
	KADLEC Josef	E1/5/51,52
	KALVOVODVÁ Jindřiška	E3/2/9
	KASA Bohuslav	E1/21/211,212,213
	KASÁNEK Milan	E3/3/3,4
	KAŠTÁNKOVÁ Milada	E1/6/5,5
	KHOL Oldřich	E2/9/2,1
	KOLÁŘOVÁ Věra	E3/11/3
	KONVALINKA Jaroslav	E3/8/4,5
	KOPÁČEK Oldřich	E1/26/268
	KOPŘIVOVÁ Jarmila	E1/20/199,200,201
	KORBAŘOVÁ Alena	E3/4/10,9
	KOŠEK František	E3/10/6,7
	KOZÁK František	E3/8/17,18
	KOZOVÁ Marta	E1/27/116,117
	KRABEC Richard	E3/14/8
	KREČOVÁ Jana	E3/1/9
	KROKOTÁČEK Bohumil	E3/6/18
	KROPAČKOVÁ Věra	E1/9/93,94
	KŘÍŽOVÁ Marie	E2/7/6,7
	KUBCOVÁ Zdeňka	E2/2/5
	KUBICA Josef	E3/11/10,9
	KUBIK Jiří	E1/19/186,187
	KUBIK Pavel	E3/8/15,16
	KUBIKOVÁ Pavla	E3/14/12
	KULIK Ludvík	E1/15/134,135
	KULIKOVÁ Eliška	E3/3/10
	KULIŠEK Josef	E3/4/3,4
	KUŠNÍROVÁ Sárleta	E2/11/8,9
	KVĚČALOVÁ Stanislava	E3/2/5,6
L	LANKOT Miroslav	E3/1/6
	LIBRA Jiří	E3/9/3,4
	LIBRA Petr	E2/1/1,2
	LIGMAJEROVÁ Marie	E3/8/2,3
	LORENCOVÁ Ludmila	E3/9/15,16
	MADEŘOVÁ Marie	E1/17/160
M	MACH Miloš	E1/29/293,294
	MAKOVSKÝ Jan, Ing. arch.	E1/6/56,57
	MAREK Miloš	E1/19/190
	MARXVART Josef	E1/5/49
	MATEŘNOVÁ Bohumila	E1/6/5,8
	MESEKOVÁ Jarmila	E1/17/115
	MIČEK Bohumil	E2/10/9
	MIČKA Bohumil	E3/10/3,4
	MIČKA Ladislav, Ing.	E1/7/7,7
	MICHALOVÁ Jaroslava	E2/9/10,9
	MILUŠKA Milan	E1/14/125
	MINÁŘ Zdeněk	E1/19/183
	MITANOVÁ Stanislava	E3/10/8,9
	MILKA Miroslav	E1/21/219
	MIRKOS Miroslav	E3/11/13,14
	MIRKOS Radek	E3/8/7
	MÜLLER Radek	E3/1/3
	MÜLLEROVÁ Zdeňka	E1/10/100
	MUSIL Emil	E1/7/15
	MUSIL Josef	E1/20/197,198
	MUSILOVÁ Libuše	E1/21/222
	MUŽÁTKOVÁ Renata	E1/10/40
	NĚMEC Luboš	E1/14/129,130
N	NĚMEC Rostislav	E3/7/11,12
	NĚMEČEK Otakar	E1/16/146,147
	NĚMEČEK Jiří	E3/7/17,18

	NĚMEČEK Petr	E3/5/13,14
	NEUBRANDOVÁ Pavla	E2/4/5
	NEUMAN Miloš	E2/11/3,4
	NEUMANOVÁ Dobroslava	E2/2/3
	NOVÁ Marie	E1/24/253
	NOVOTNÁ Lenka	E1/8/8,8
	NOVOTNÝ Petr	E1/11/108,109
O	OBŘ Ladař	E3/1/1
	ONDŘÁČEK Aleš	E3/14/18
	ONDŘÁČEK Petr	E3/9/5,6
	ONDŘÁČKOVÁ Ludmila	E1/10/48
	ONDŘÁČKOVÁ Ludmila	E3/9/13,14
	ONDŘEJKA Zdeněk	E3/6/11,12
P	PADAŠKOVÁ Hana	E1/25/261
	PÁROVÁ Milena	E3/2/3,4
	PAVLAS Bohuř	E1/23/238
	PAVLÍK Libor	E1/17/163
	PAVLÍŠ Ladislav, Ing.	E3/6/17
	PELICKÁNOVÁ Eva	E3/7/3
	PELICKOVÁ Božena	E2/10/7,8
	PETLANOVÁ Hedvika	E1/20/301,302
	PETŘA Jaroslav	E3/2/7,8
	PUSKA Zdeněk	E3/10/16,17
	PLOCEK Vlastimil	E1/20/206,207
	PLOCEKOVÁ Božena	E3/14/19
	POCHOPE Aleš	E2/7/4,5
	POCHOPEOVÁ Libuše	E1/26/275
	POCHOPEOVÁ Libuše	E3/8/8
	POSPÍŠIL Miloš	E3/8/10,9
	PROCHÁZKOVÁ Olga	E3/9/19
	PRIBYLOVÁ Marta	E3/1/7
	PŘIBYSLAVSKÝ Eduard	E2/7/2
	PŘIBYSLAVSKÝ Hana, JUDr.	E3/9/17
	PŘEKVĚL Alan	E2/5/1,2
	PUŠTINOVÁ Drahozlava	E2/3/5,6
	PUŠTINOVÁ Drahozlava	E2/4/3,4
	PUTNOVÁ Iva	E1/25/262
R	ROMANOVÁ Věra	E2/9/3,4
	ROZSPALOVÁ Zdeňka	E1/16/149,150
	RUSNÁK Miroslav	E2/4/1,2
	RUSNÁK Miroslav	E3/4/13,14
	RÁDEK Josef	E3/11/11,12
	RĚHŮVÁ Marie	E2/7/3
S	SKALNÍK Josef	E1/24/254
	SKALNÍK Josef	E3/10/1,2
	SKLÉNÁŘOVÁ Miroslava	E1/28/269,270
	SKLÉNÁŘOVÁ Miroslava	E3/5/5,6
	SLÁMA Antonín	E3/5/4,5
	SLÁMA Bohumil	E2/6/5,6
	SLÁMA Jaroslav	E1/24/252
	SLÁMA Jaroslav	E3/7/3,4
	SLÁMA Ludvík	E1/25/263
	SLÁMA Zdeněk	E2/2/1,2
	SLAVÍČKOVÁ Libuše	E3/11/6,7
	SLONEK Jaroslav	E2/8/8
	SLONEK Jiří	E2/8/7
	SLONEK Vlastimil	E2/8/3,4
	SLONEK Zdeněk	E3/3/5,6
	SLONKOVÁ Silvie	E2/7/8,9
	SLONKOVÁ Věra	E2/8/6
	SLONKOVÁ Vlasta	E3/14/16
	SLOVČÁKOVÁ Marie, MUDr.	E1/20/203,204
	SMEJKAL Miroslav	E1/11/105
	SMEJANOVÁ Zdena	E1/20/205
	SMBŘEK Zdeněk	E1/10/97,98,99
	SOLNÍČKOVÁ Jiřina	E3/8/11,12
	SOUKUPOVÁ Vlasta	E3/8/13,14
	STARÝ František	E1/27/277,278
	STARÝ Jaroslav	E2/4/6,7
	STARÝ Josef	E2/1/3
	STARÝ Josef	E3/11/1,2
	SUCHÁ Irma	E3/7/15,16
	SVATOŘOVÁ Zdeňka	E1/20/305
	SVOBODA Emil	E3/5/11,12
	SVOBODA Vlastimil	E2/5/7,8
	SVOBODOVÁ Božena	E1/25/259,260
	SVUJANOVSKÝ Roman	E3/6/13
S	ŠIMEK Jan, Ing.	E1/18/179
	ŠIMEK Karel	E3/2/1,2
	ŠIMEK Miroslav, Ing.	E1/23/240,241
	ŠIN Jaroslav	E1/22/226,227,228
	ŠINCL Jan	E1/16/151,152
	ŠIL Jaromír	E3/6/3,4
	ŠIL Jaromír	E1/21/220
	ŠIL Zdeněk	E3/6/4
	ŠIL Zdeněk	E2/11/7
	ŠIMABOVÁ Miluše	E3/9/1,2
	ŠRABROVÁ Věra	E1/19/185
	ŠTRUPOVÁ Věra	E3/1/2
	ŠVANDA Luboš	E3/10/19,20
	ŠVECOVÁ Libuše	E2/8/5
	ŠVOJMOVÁ Božena	E1/23/239
T	TATIČEK Jindřich	E3/14/15
	TATIČEK Zdeněk	E1/20/195,195a
	TESÁKOVÁ Drahozlava	E1/15/133
	TOMÁŠKOVÁ Alena	E2/8/9
	TOMÁŠKOVÁ Alena	E1/25/264,265
	TOMÁŠKOVÁ Jana	E1/16/151,152
	TOPINKA Bohumil	E1/23/233,234
	TOPINKA Miroslav	E3/5/2,3
	TOPINKA Vladimír	E3/6/7,8
	TROJAN Jan	E3/11/18,19
	TROJANOVÁ Věra	E1/24/250,251
V	VÁČLAVÍK Josef	E1/6/59
	VÁLSOVÁ Marie	E3/4/11,12
	VAMBERA Jiří	E3/5/15
	VARÁK Jaroslav	E2/6/3,4
	VÁVRA Josef	E2/10/3,4
	VAVŘINEK Rudolf	E3/14/10
	VESELSKÝ Miroslav	E2/10/5,6
	VODNA Petr	E2/5/3
	VOJTEKOVÁ Alena	E3/9/7,8
	VOJKOVKA Milan	E3/5/10,9
	VOTROUBKOVÁ Libuše	E3/8/6
	VRBOVÁ Helena, PharmD	E2/10/1,2
	VYSTRČILOVÁ Blanka	E1/10/41
	VYSTRČILOVÁ Blanka	E3/9/18
Z	ZELENÝ Jan, Ing. arch.	E1/21/208,209,210
	ZELENÝ Jaroslav	E1/12/112,113,114
	ZELENÝ Jaroslav	E3/5/7,8
	ZITKOVÁ Vlasta	E1/11/104
Z	ZENATÝ Pavel	E2/1/6,7
	ZILKOVÁ Květoslava	E1/21/221
	ZILKOVÁ Květoslava	E2/11/15,16
	ZILKOVÁ Libuše	E2/2/6,7


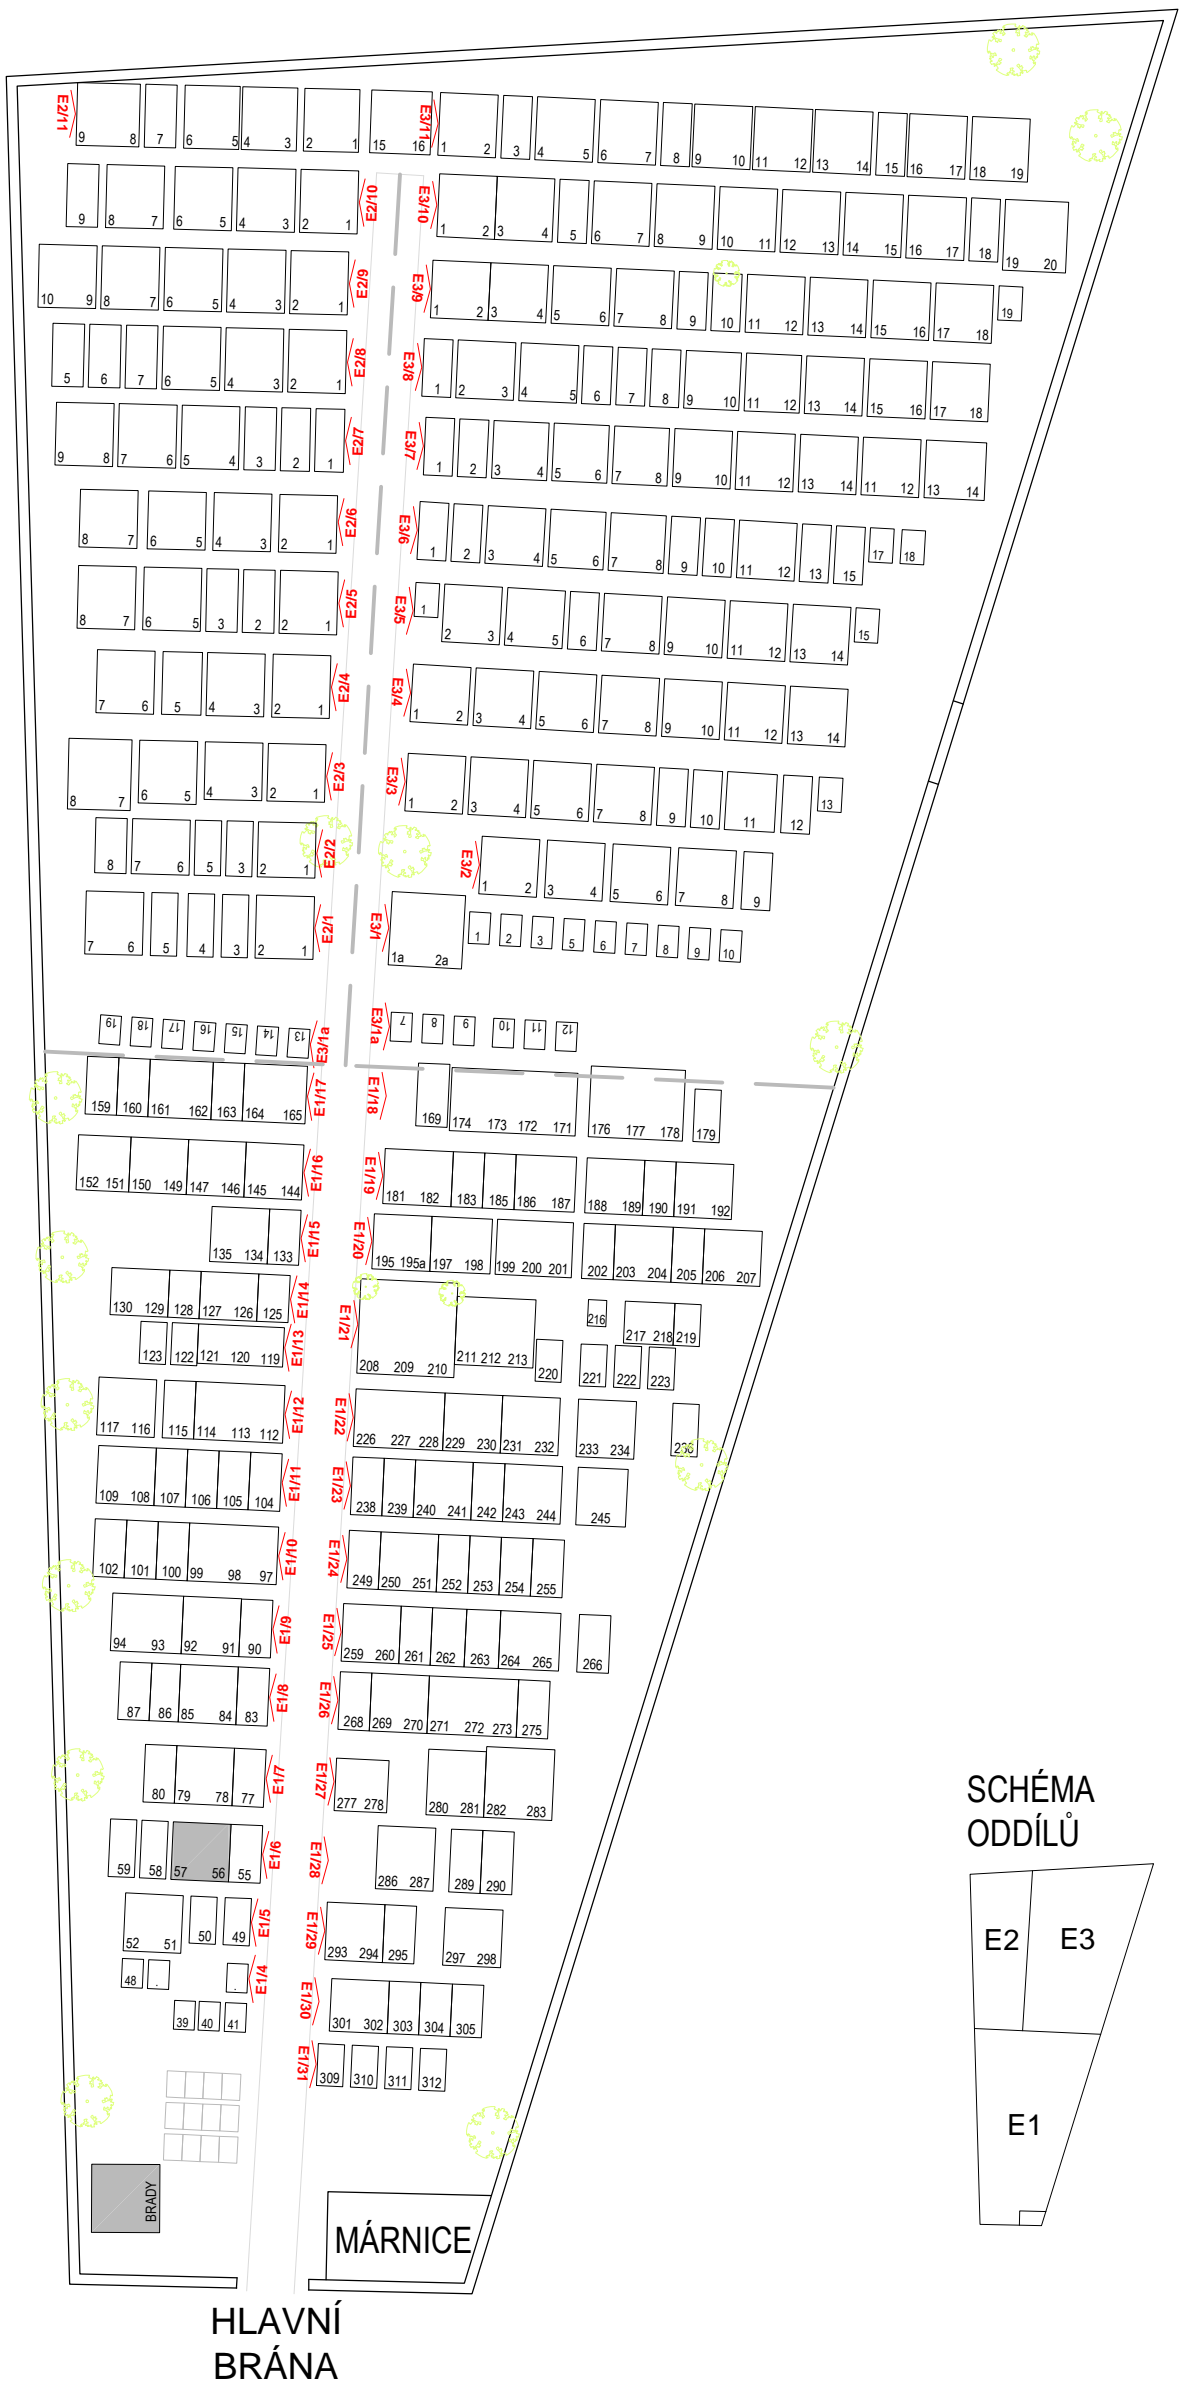



SCHÉMA ODDÍLŮ

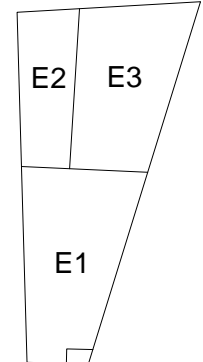

Název stavby:	EVANGELICKÝ HŘBITOV	
Místo stavby	Nové Město na Moravě	
Správce:	TS služby s.r.o.	Datum: 05/2010
Stupeň projektu:	Pasport	Měřitko: 1:288
Kreslil:	Ing. Ján Babej	Zakázka: 005
Název výkresu:	SITUACE	Číslo výkresu: 01